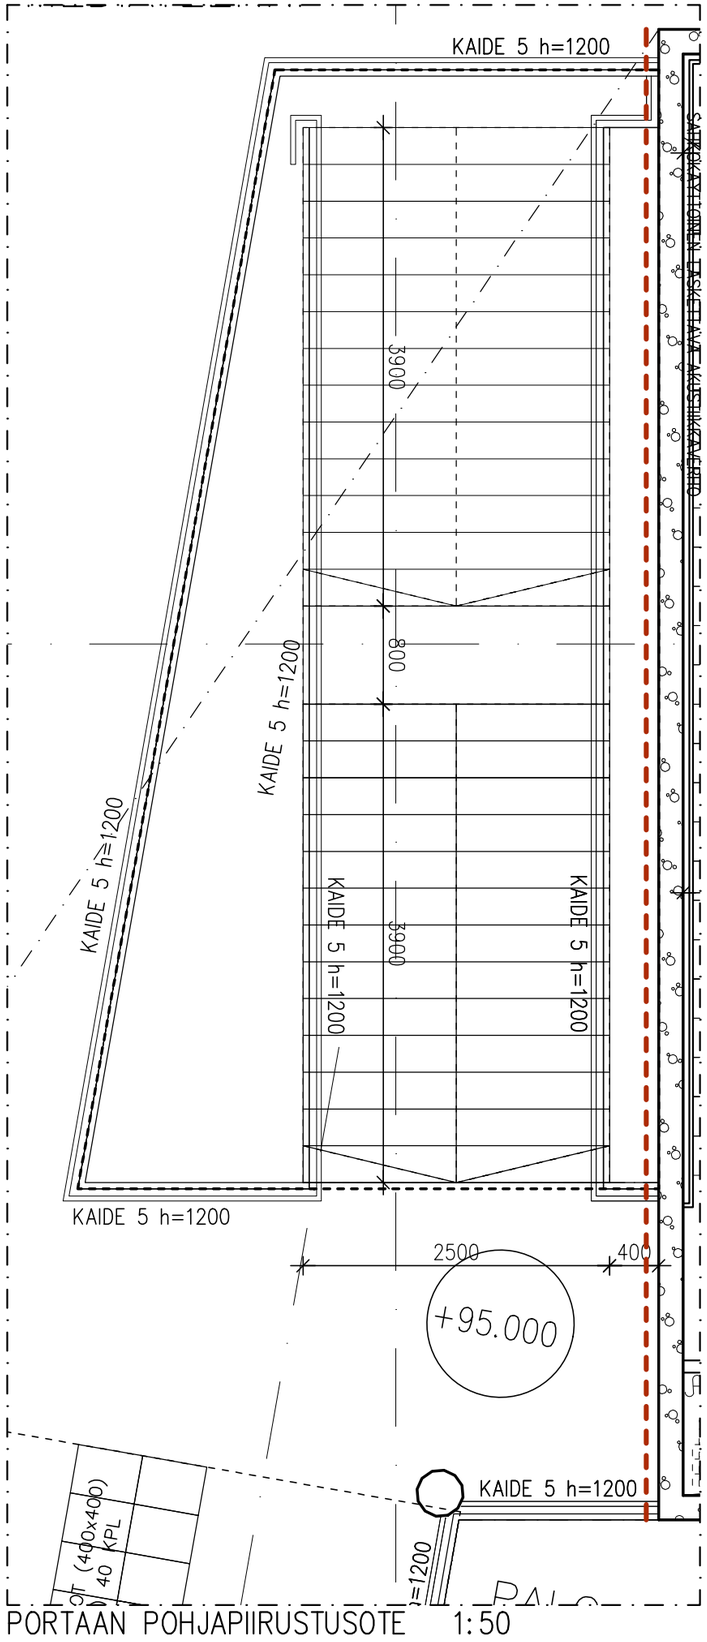

PORTAAN POHJAPIIRUSTUSOTE 1:50

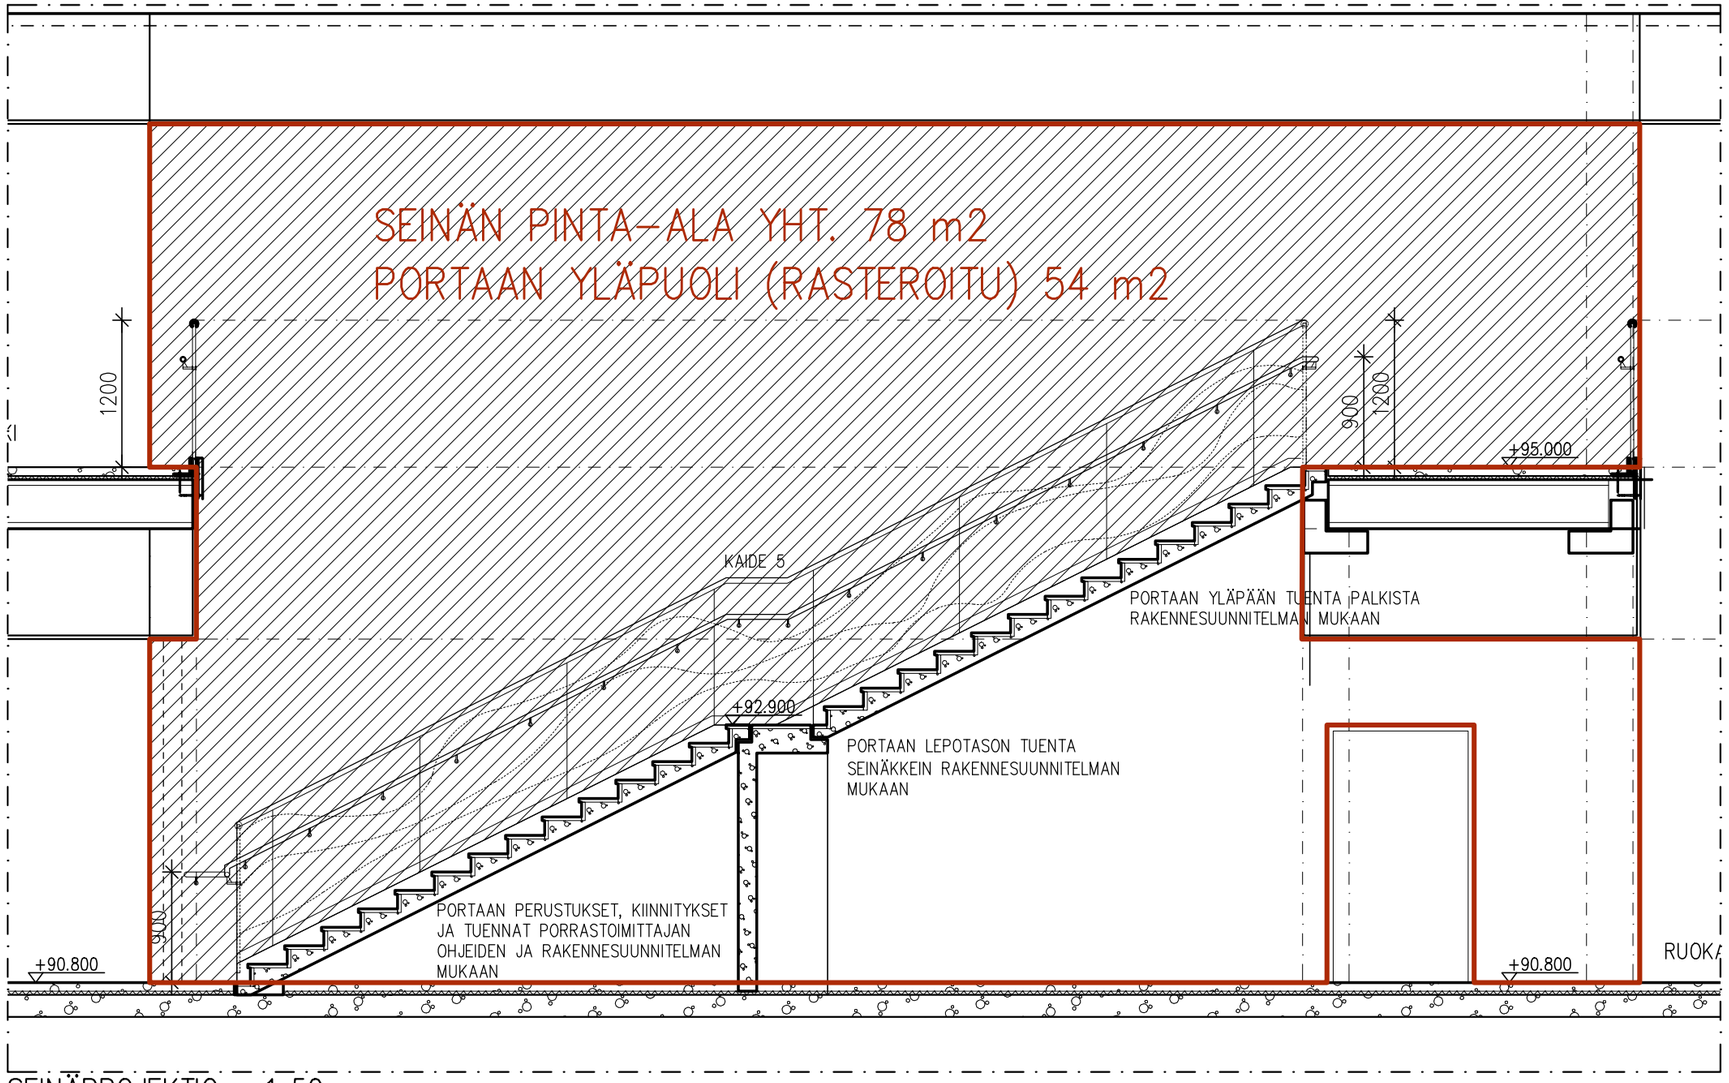

SEINÄPROJEKTIO 1:50

KIIRUUN KOULU
AUDITORION SEINÄ AULAN SUUNTAAN