


KIIRUUN KOULU 1.KRS

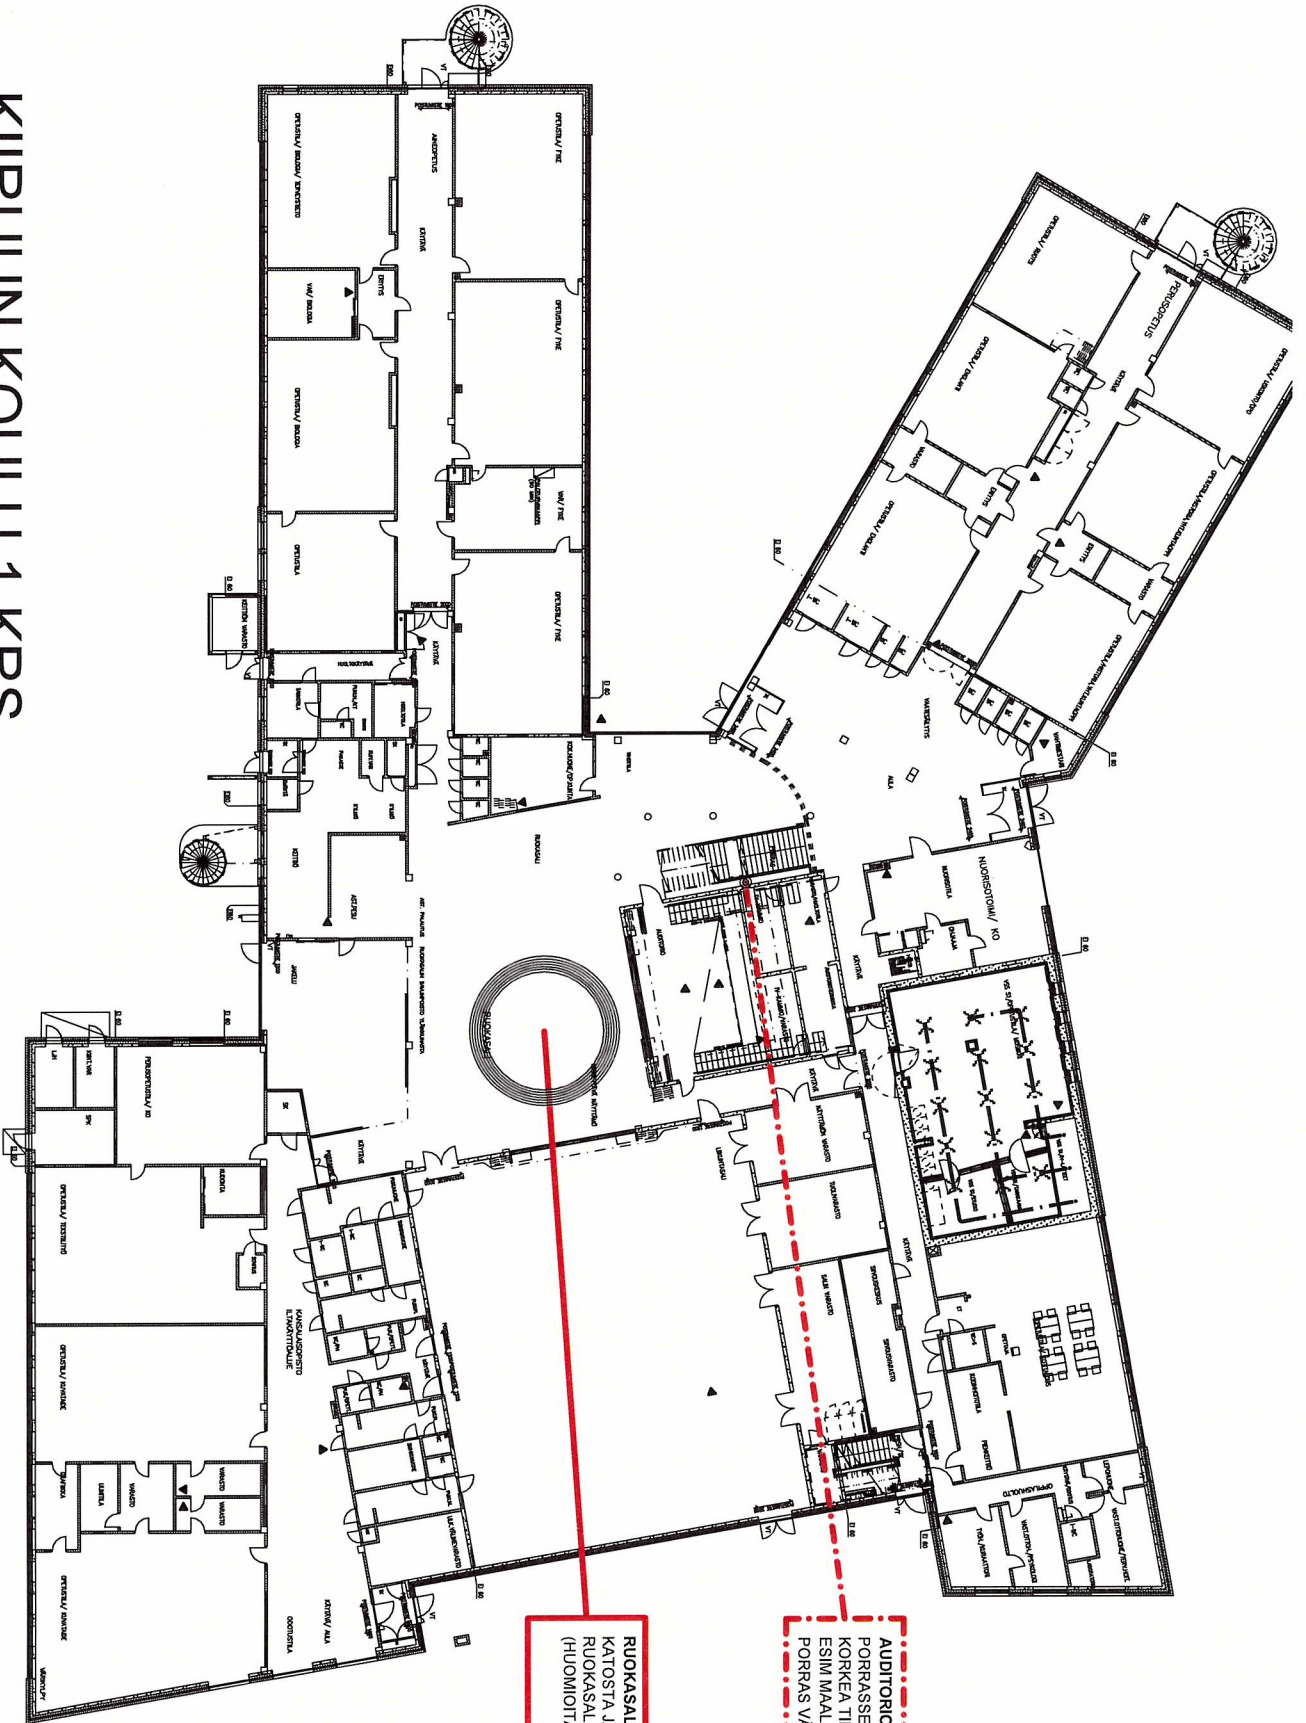

RUOKASALIN KATTO
KATOSTA JA SEINISTÄ VOI RIIPUSTAA
RUOKASALIN TEOKSEN
(HUOMIOITAVA SIIVOTTAVUUS)

AUDITORION SEINÄ
PORRASEINÄÄN KAHDEN KERROKSEN
KORKEA TILAVARAUUS (H=6000, L=7000)
ESIM. MAALAUKSELLE, RELIEFILLE TMS
PORRAS VÄHÄN IRTI SEINÄSTÄ